

Legenda

Hranica SR

okres

kraj

SR

Cestná sieť SR - podklad stav z 2001

Diaľnica

Rýchlostná komunikácia

Cesta 1. triedy

Cesta 2. triedy

Cestné koridory

Medzinárodný koridor

Celoštátny koridor

Nadregionálny koridor

Letisko

Letisko TEN-T

Letisko hlavnej siete SR pre medzinárodnú dopravu

Potenciálne letisko hlavnej siete SR pre medzinárodnú dopravu

Nadregionálne letisko pre medzinárodnú dopravu

Prístav

Prístav TEN-T

Prístav AGN

Terminály kombinovanej dopravy

Základný verejný terminál kombinovanej dopravy - TEN-T, AGTC

Základný verejný terminál kombinovanej dopravy - návrh AGTC

Hraničné prechody

Osobná doprava bez obmedzenia, nákladná doprava bez obmedzenia

Osobná doprava bez obmedzenia, nákladná doprava s prekladkou TIR na železniciu

Osobná doprava bez obmedzenia, nákladná doprava s výložením TIR

Osobná doprava bez obmedzenia, nákladná doprava pre vozidlá do 3,5 tony bez TIR

Železničná sieť

Medzinárodného a celostátného významu

Ostatná

Vrt

Legenda mimo územia SR

Diaľnica stav

Rýchlostná cesta stav

Rýchlostná cesta návrh

Ostatná vybraná cesta

Vybraná železničná sieť

Zastavaná územia vybraných obcí

Legenda mimo územia SR

Diaľnica stav

Rýchlostná cesta stav

Rýchlostná cesta návrh


Ostatná vybraná cesta

Vybraná železničná sieť


Zastavaná územia vybraných obcí

Dopravné koridory vyjadrujú význam koridoru z hľadiska sídelných väzieb, čo nezodpovedá priamo členeniu hierarchii ciest podľa cestného zákona. Súčasne kategorizácia dopravných koridorov nemusí byť totožná s kategorizáciou rozvojových osí.


Dopravná regionalizácia územia Slovenskej republiky

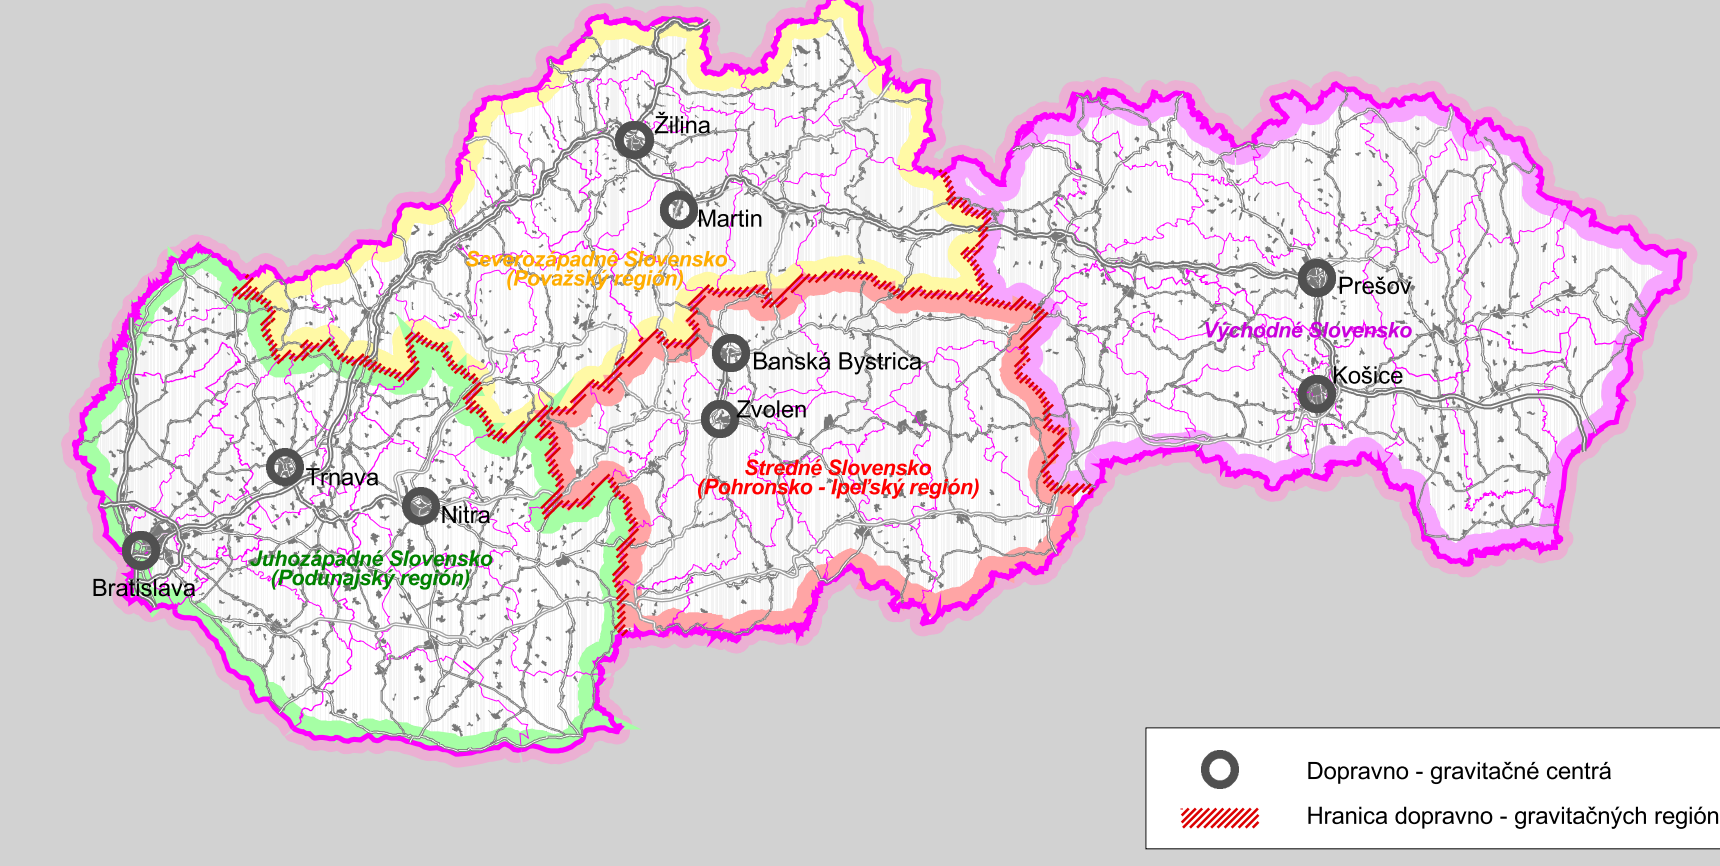


Dopravné koridory Slovenskej republiky

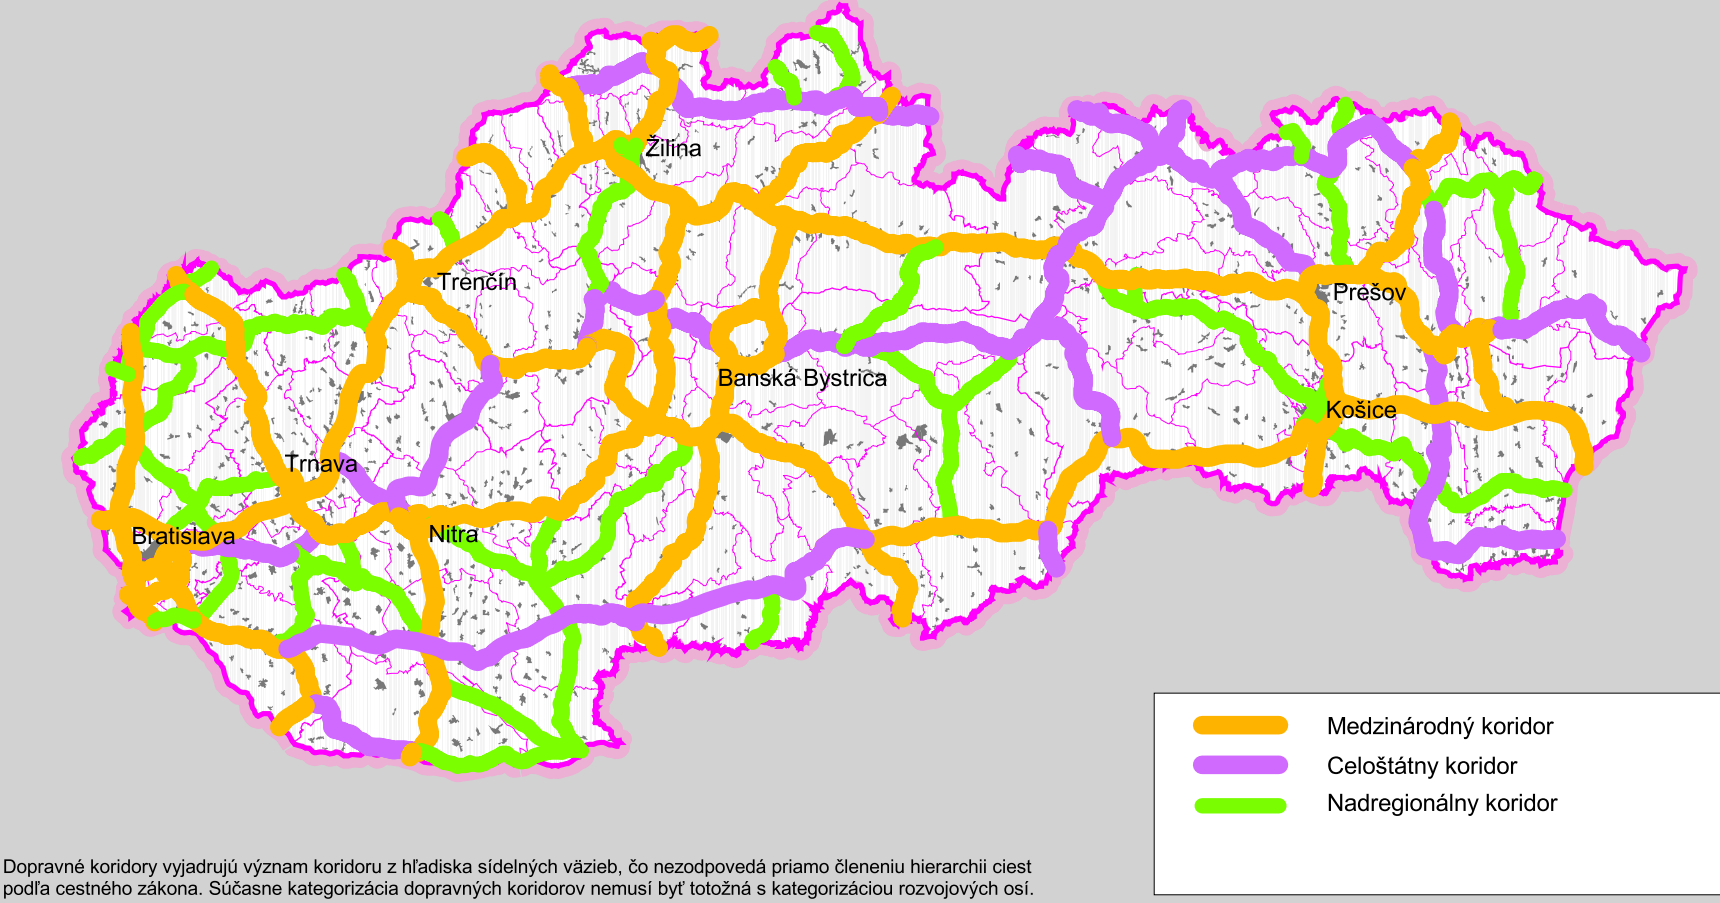

Paneurópske multimodálne koridory ITF (ECMT) a koridory siete TEN-T

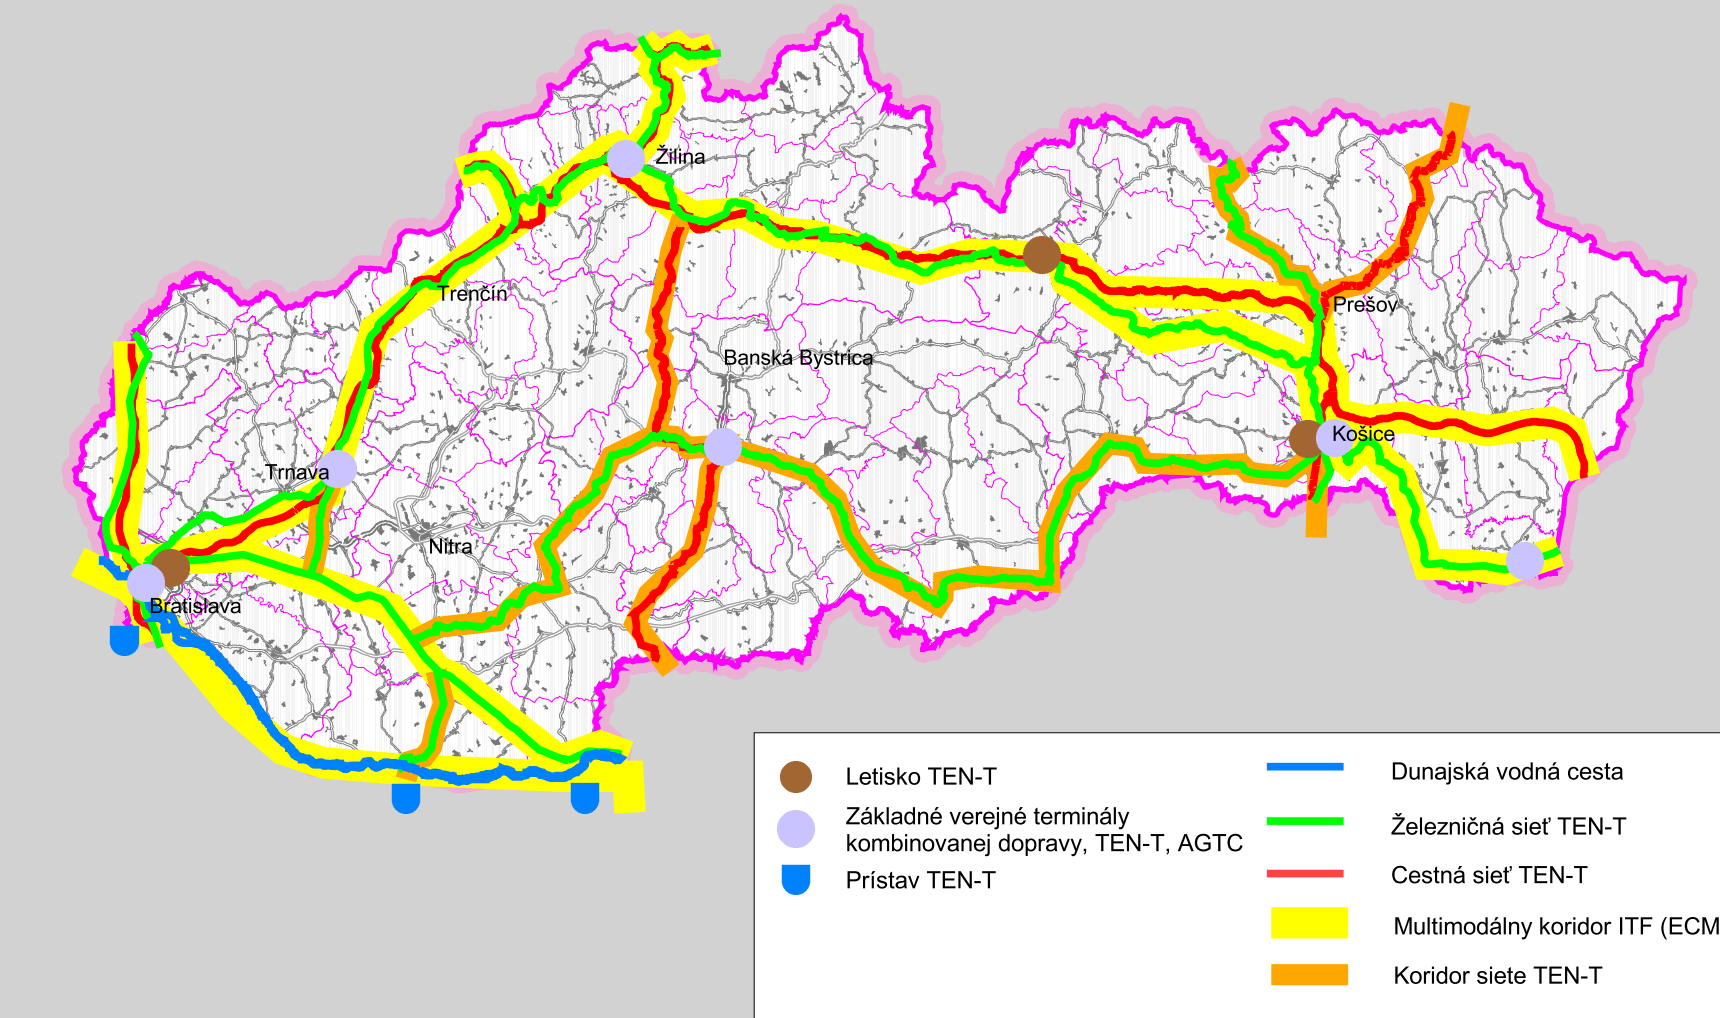

Nadradená sieť železničnej a kombinovanej dopravy Slovenskej republiky

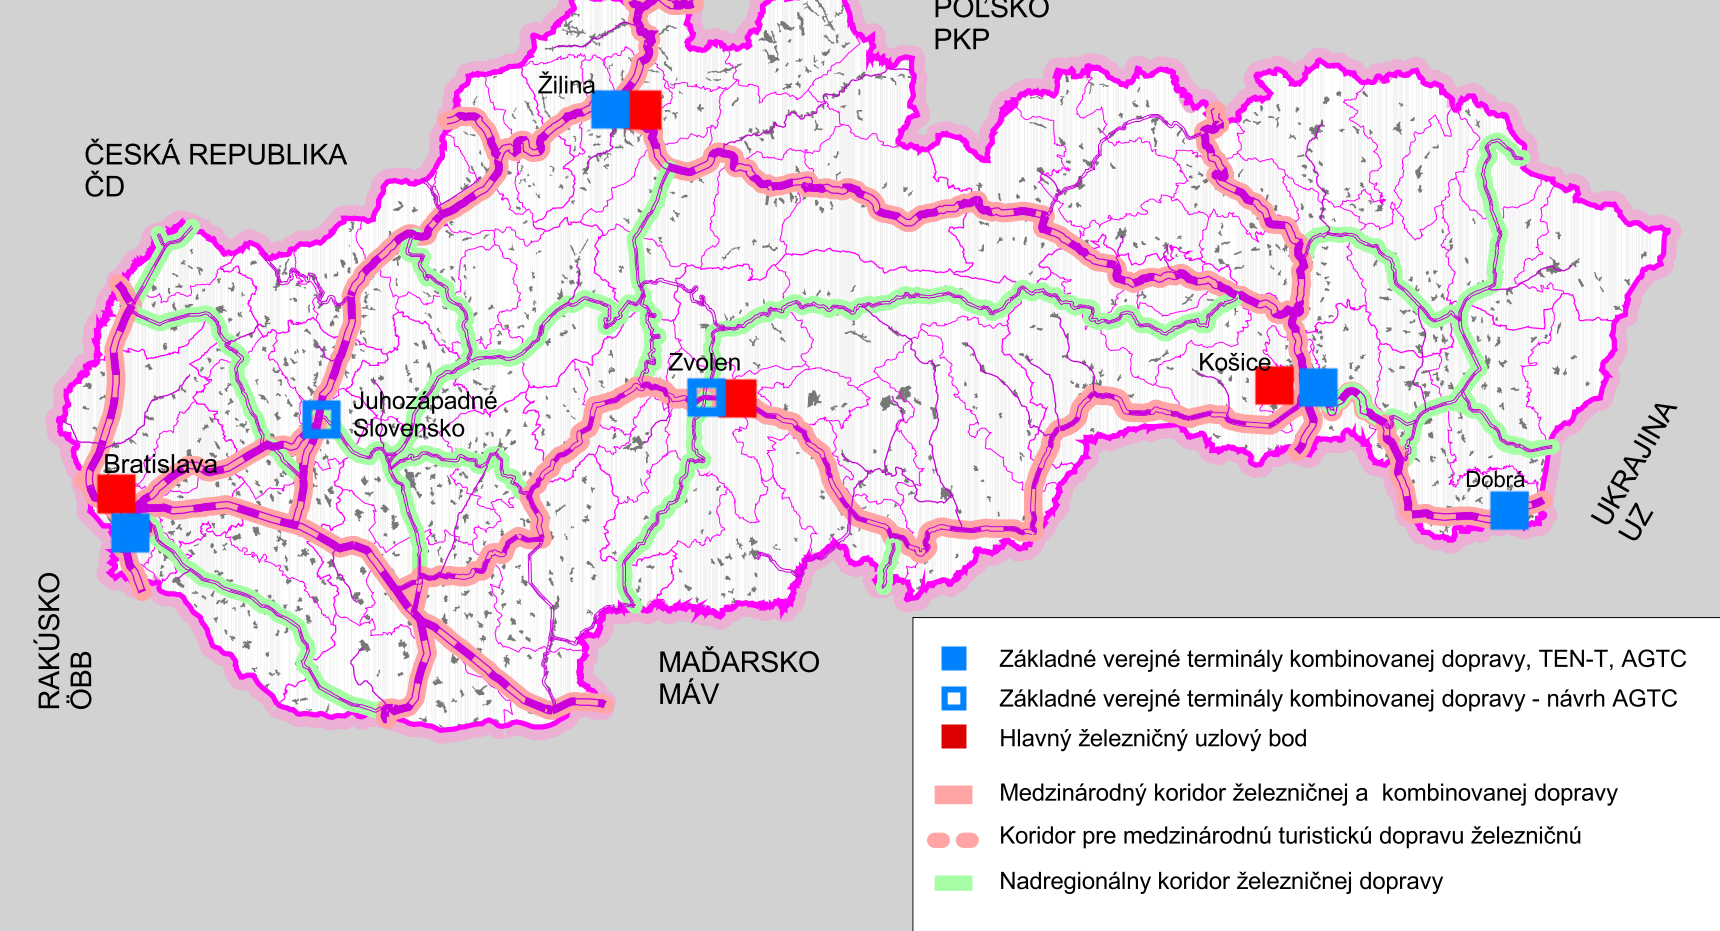

Ministerstvo dopravy, výstavby a regionálneho rozvoja Slovenskej republiky

Spracoval: AUREX spol. s r.o., Bratislava

Konateľ: Ing. arch. Ľubomír Klačko
Hlavný riešiteľ: Ing. arch. Vojtech Hrdina, Ph.D.

Zodpovedný riešiteľ: AUREX spol. s r.o.