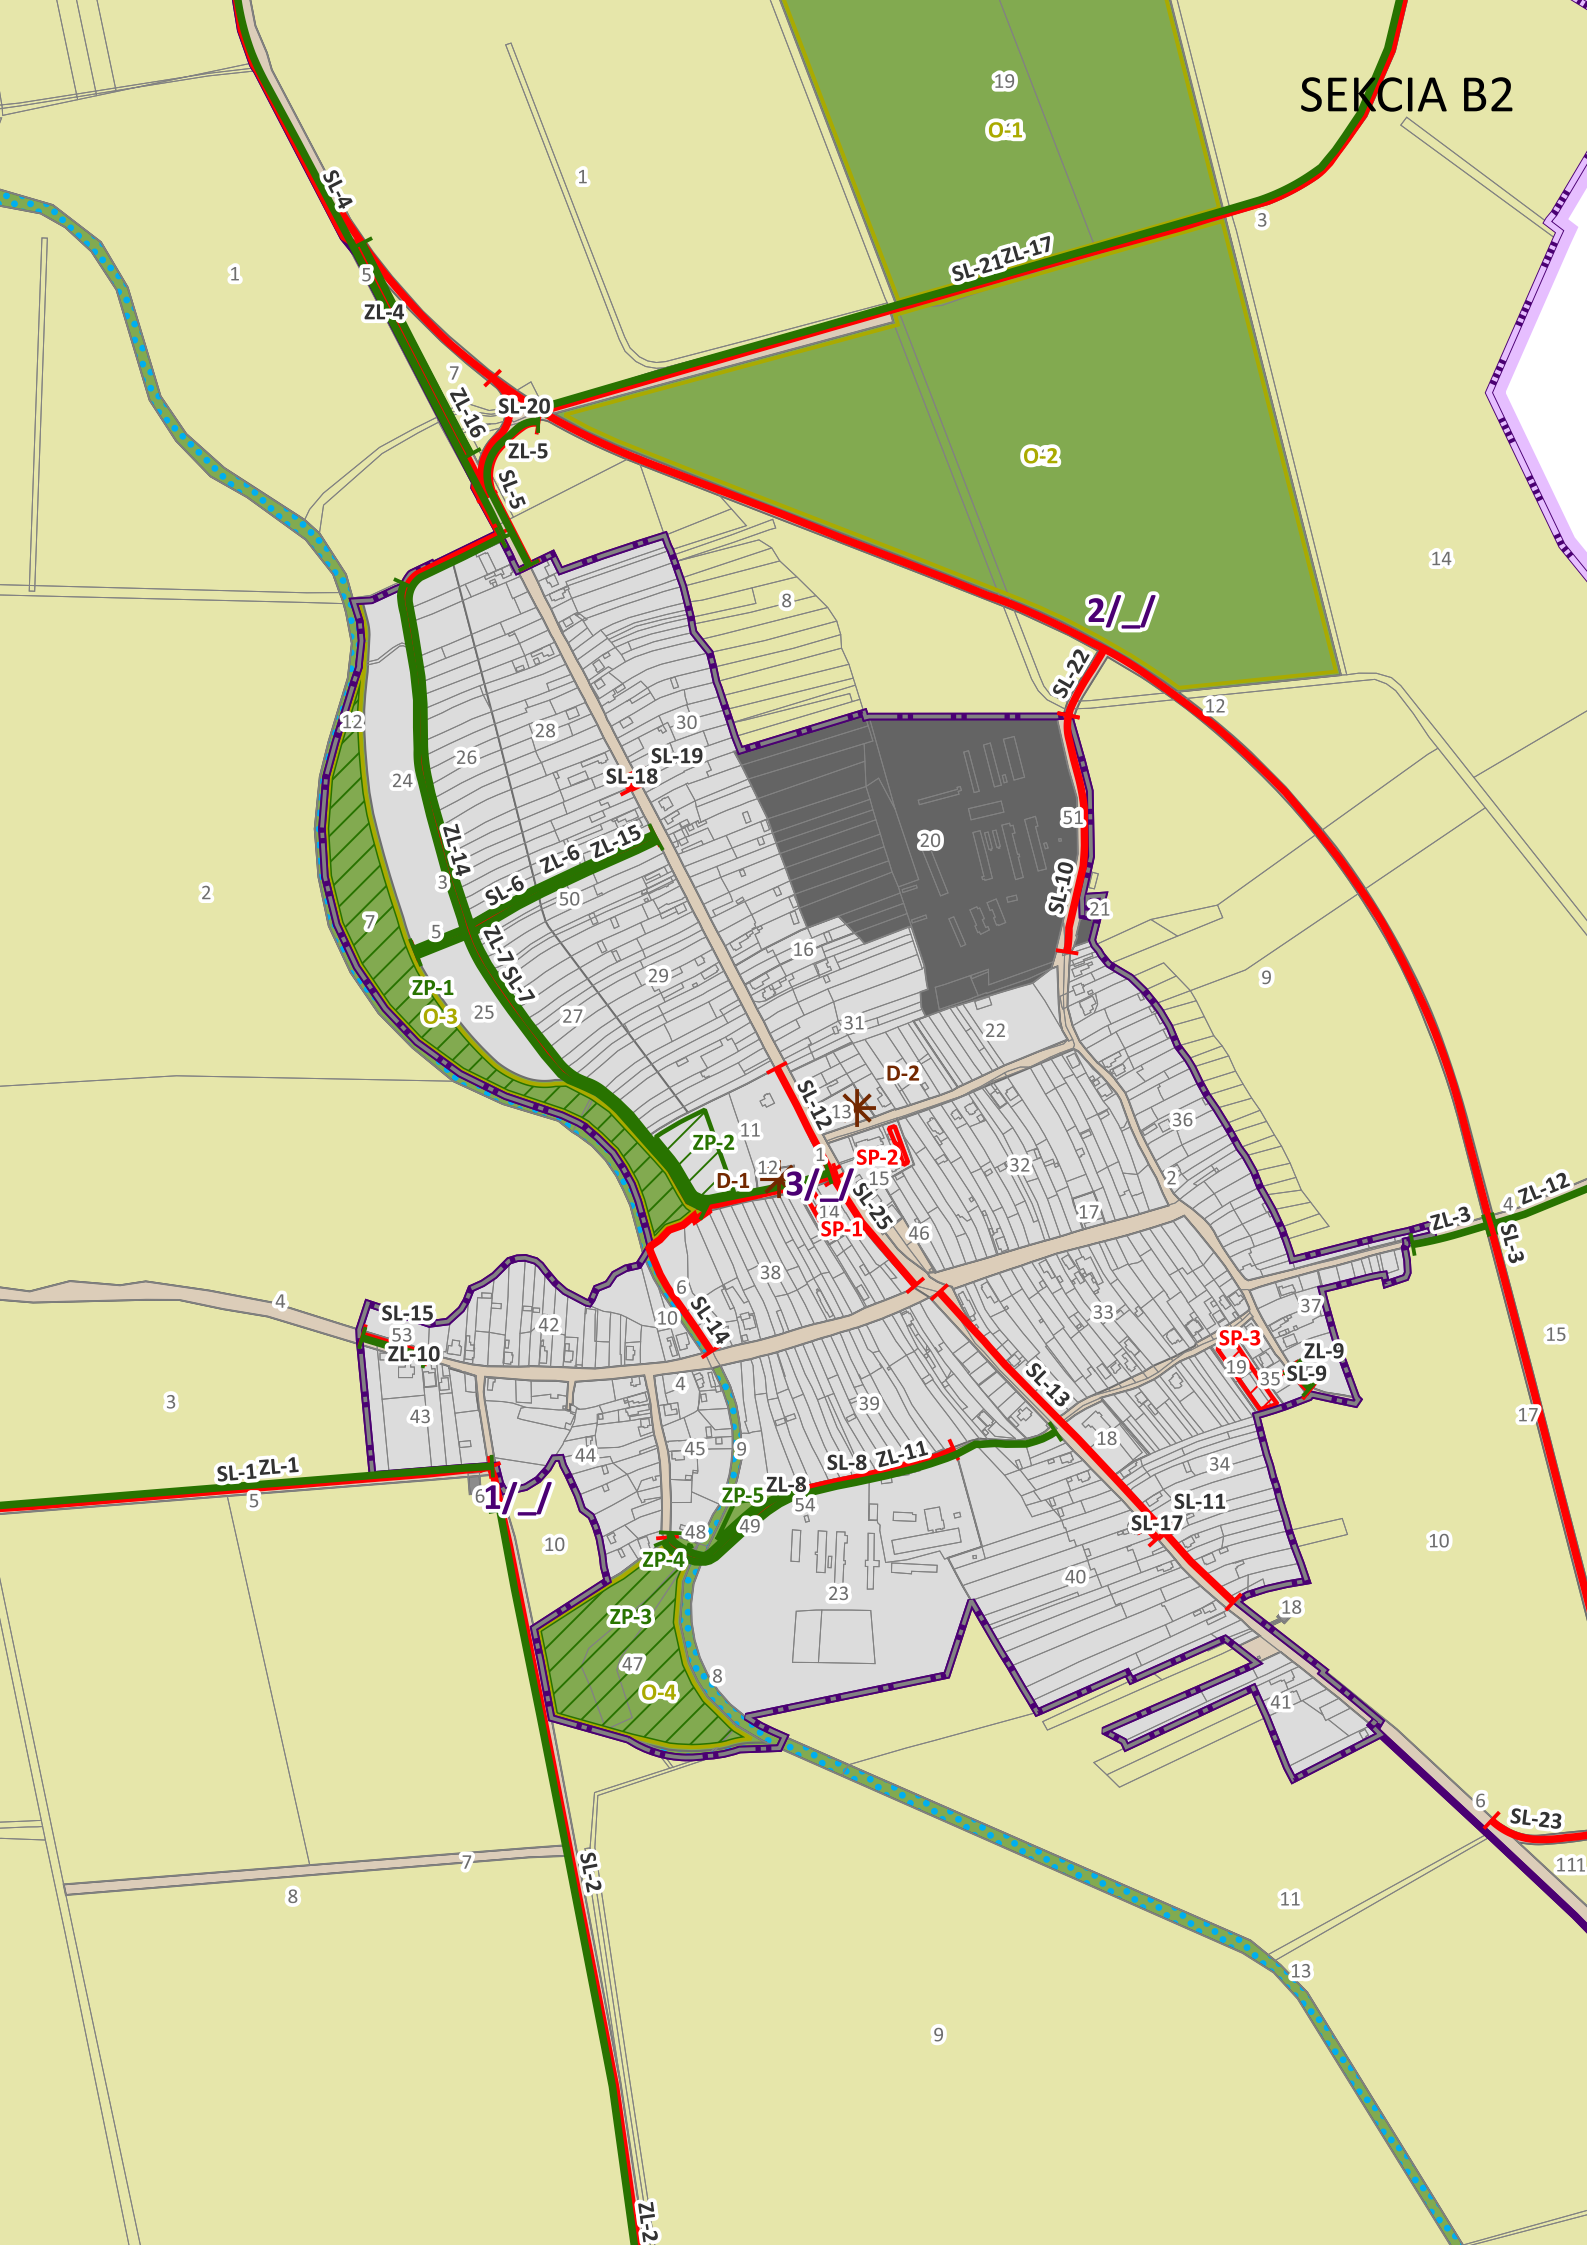

SEKCIA B2
O-1
O-2
O-3
O-4
SL-4
ZL-4
SL-21
ZL-17
SL-20
ZL-16
ZL-5
SL-5
2/_/
SL-22
SL-19
SL-18
ZL-14
ZL-6
ZL-15
SL-6
ZL-7
SL-7
ZP-1
SL-10
D-2
SL-12
ZP-2
D-1
3/_/
SP-2
SP-1
SL-25
ZL-12
ZL-3
SL-3
SL-15
ZL-10
SL-14
SP-3
ZL-9
SL-9
SL-13
SL-1
ZL-1
1/_/
SL-8
ZL-11
ZP-5
ZL-8
SL-11
SL-17
ZP-4
ZP-3
SL-23
SL-2
ZL-2