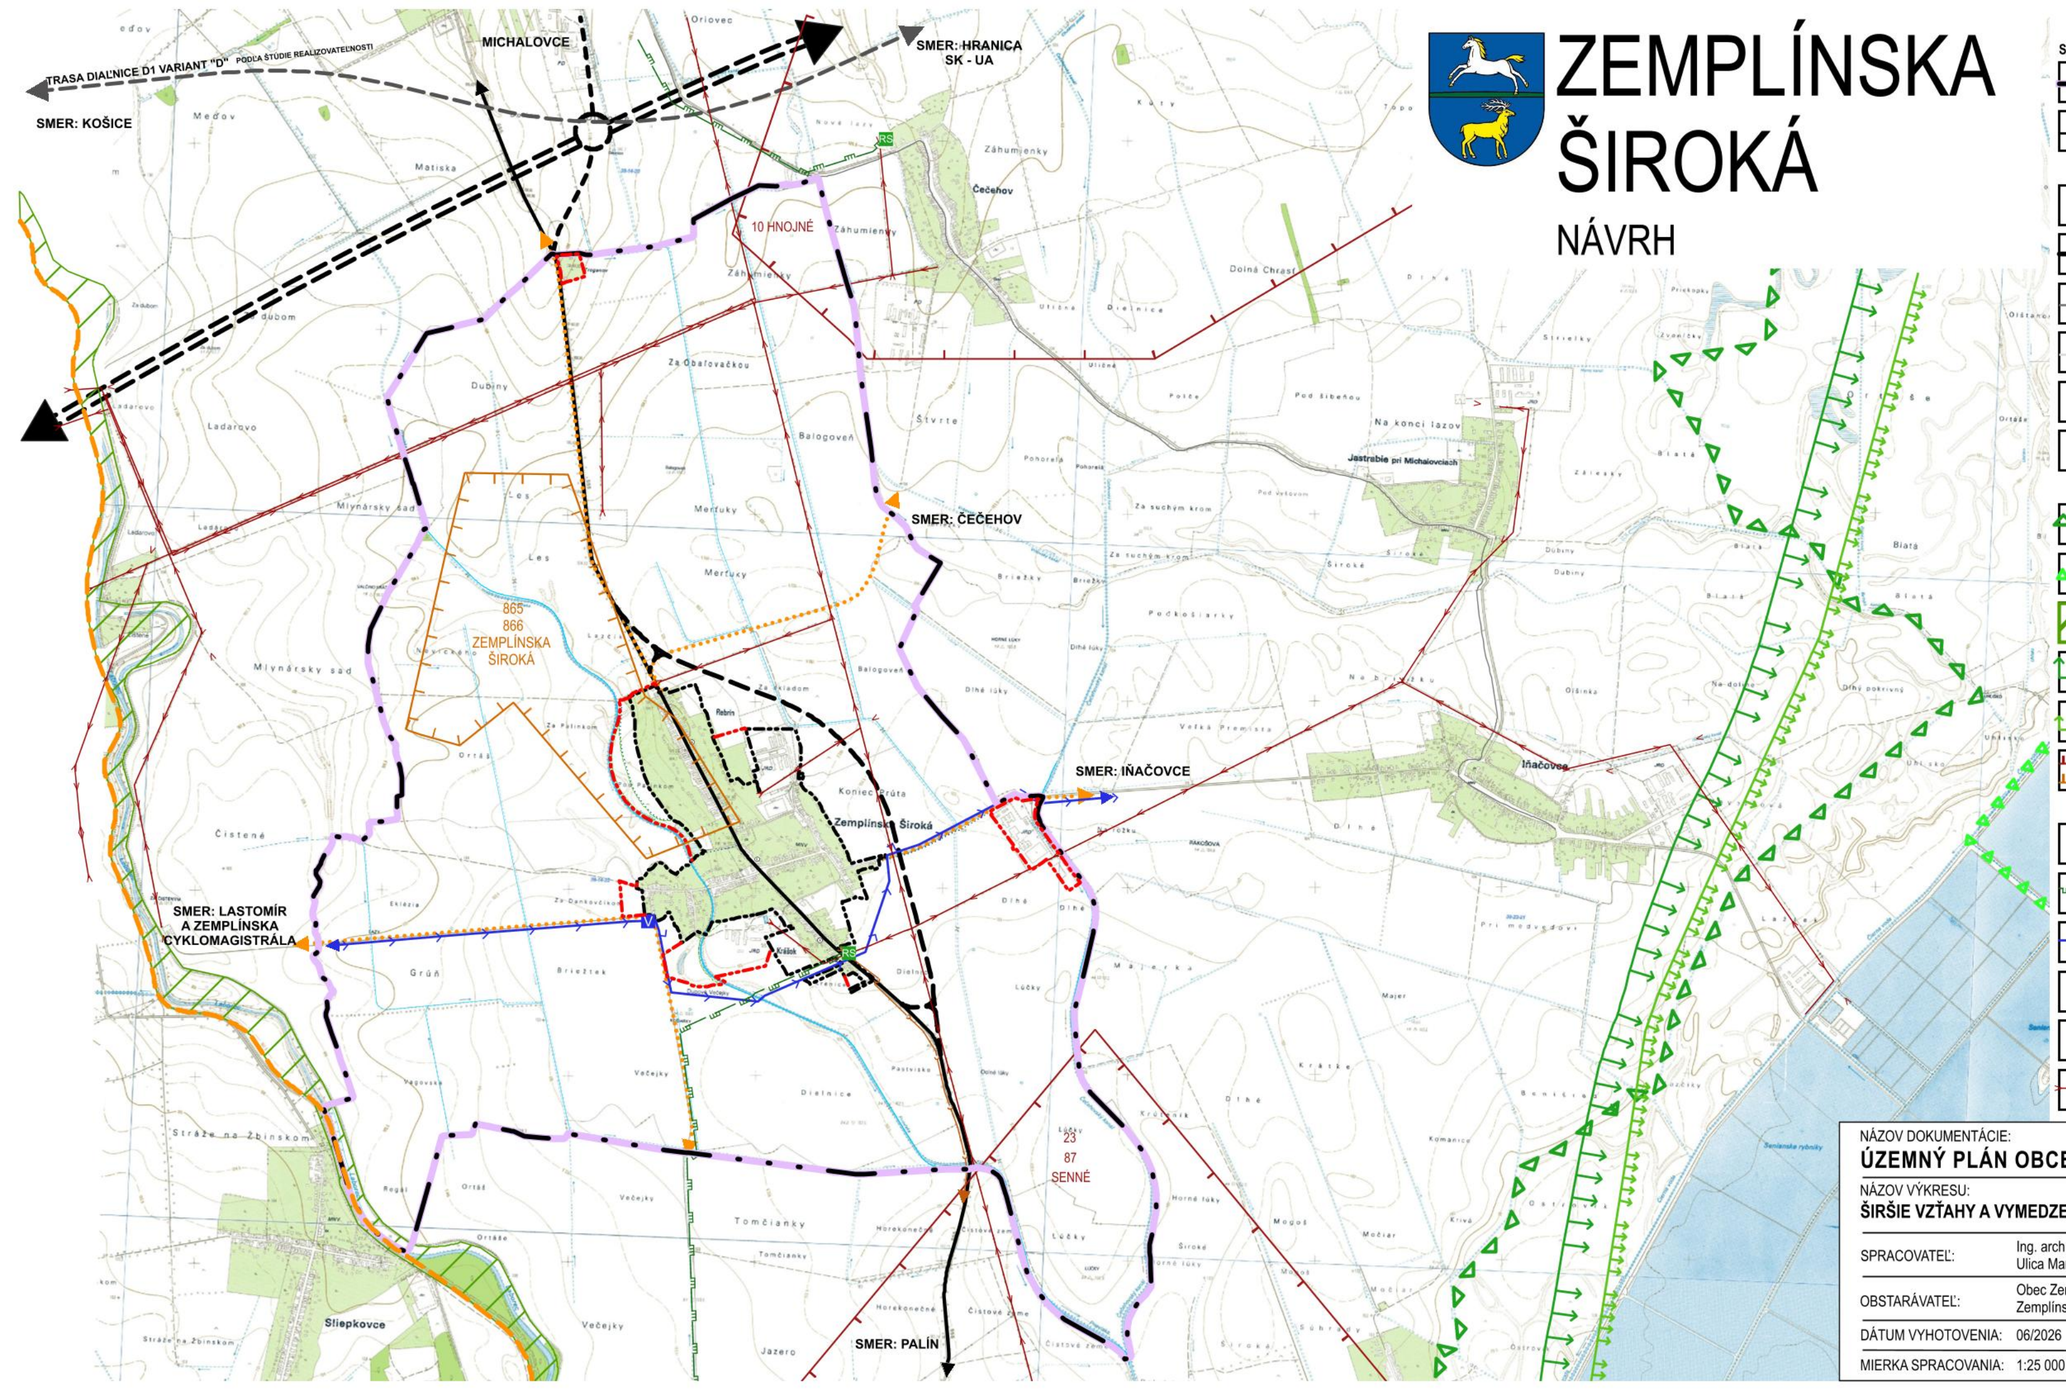


ZEMPLÍNSKA ŠIROKÁ

NÁVRH

STAV	NÁVRH	
		HRANICA KATASTRÁLNEHO ÚZEMIA
		HRANICA ZASTAVANÉHO ÚZEMIA NÁVRH ROZŠÍRENIA ÚZEMIA
		DOPRAVNÉ VYBAVENIE
		DIAĽNICA D1 A DIAĽNIČNÁ KRIŽOVATKA PODĽA ÚPN VÚC KOŠICKÝ KRAJ
		CESTA II. TRIEDY č. 555 NÁVRH PODĽA ÚPN VÚC NÁVRH PODĽA ÚPN OBCE
		Cesta III.TRIEDY č.3770
		OBSLUŽNÁ CESTA
		ZEMPLÍNSKA CYKLOMAGISTRÁLA PODĽA ÚPN VÚC KOŠICKÝ KRAJ
		CYKLOTRASY
		OCHRANA PRÍRODY A KRAJINY
		CHRÁNENÉ VTÁČIE ÚZEMIE SENIANSKE RYBNÍKY
		NÁRODNÁ PRÍRODNÁ REZERVÁCIA SENIANSKE RYBNÍKY ÚZEMIE EURÓPSKEHO VÝZNAMU
		REGIONÁLNY BIOKORIDOR RB/3 LABOREC
		NADREGIONÁLNY BIOKORIDOR NB/1
		BIOCENTRUM NADREGIONÁLNEHO VÝZNAMU NRBc/2
		CHLÚ SENNÉ A HNOJNÉ, CHLÚ A OVL ZEMPLÍNSKA ŠIROKÁ
		TECHNICKÉ VYBAVENIE
RS		REGULAČNÉ STANICE PLYNU ZEMPLÍNSKA ŠIROKÁ A ČEČEHOV
		VYSOKOTLAKOVÝ PLYNOVOD
		VODOVOD
V		VEŽOVÝ VODOJEM ZEMPLÍNSKA ŠIROKÁ
		KANALIZÁCIA DO ČOV PAVLOVCE NAD UHOM
		VZDUŠNÉ ELEKTRICKÉ VEDENIE 22 kV

NÁZOV DOKUMENTÁCIE:
ÚZEMNÝ PLÁN OBCE ZEMPLÍNSKA ŠIROKÁ

NÁZOV VÝKRESU:
ŠIRŠIE VZŤAHY A VYMEDZENIE RIEŠENÉHO ÚZEMIA

SPRACOVATEĽ:	Ing. arch. Anna Soročinová a kolektív Ulica Martina Rázusa 6, 071 01 Michalovce
OBSTARÁVATEĽ:	Obec Zemplínska Široká Zemplínska Široká 304, 072 13 Palín
DÁTUM VYHOTOVENIA:	06/2026
MIERKA SPRACOVANIA:	1:25 000

1

A. Soročinová
Electronic Signature
Created by: https://sone.nfqes.com
NFQES

AUTORIZOVANÝ ARCHITEKT SKA